


2階 聚楽の間

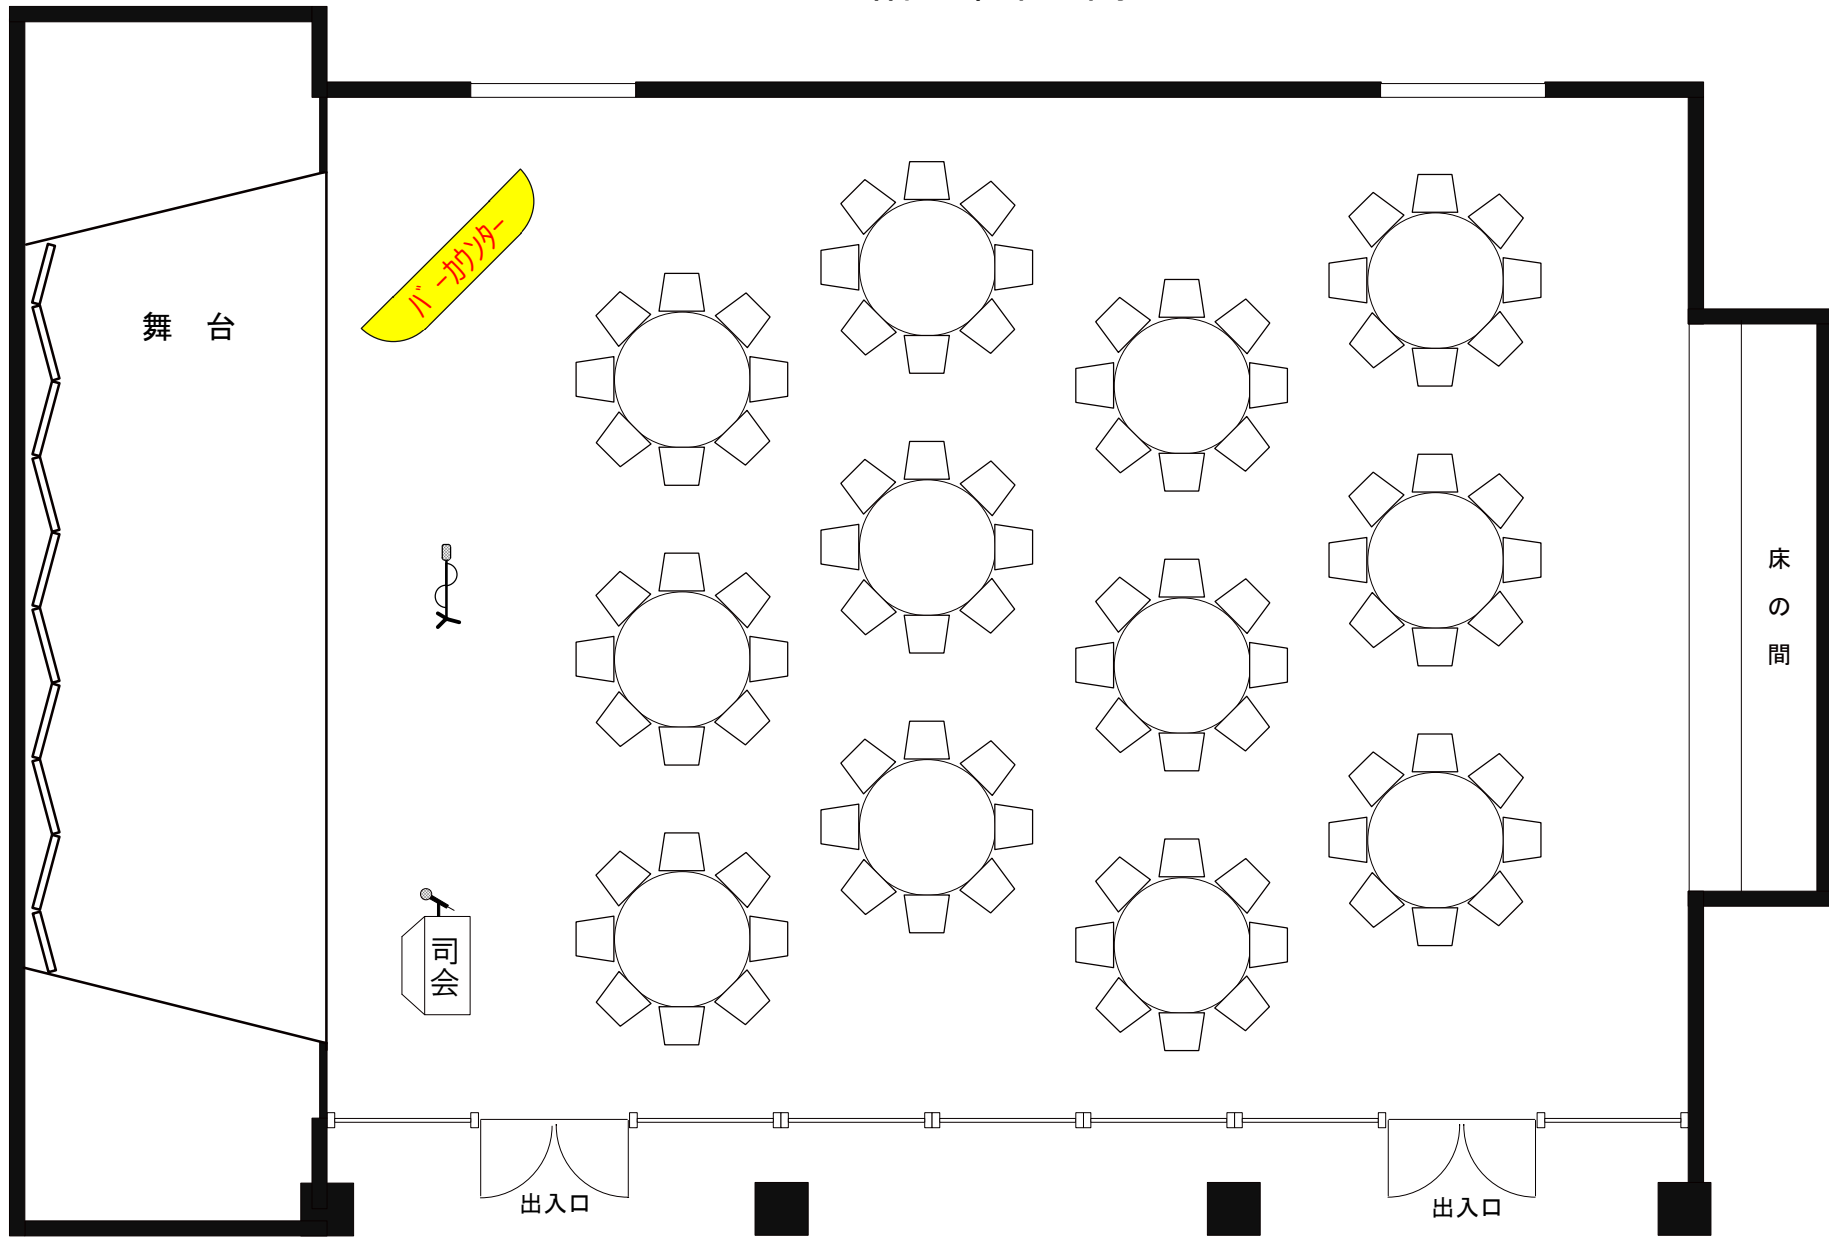

着席 8名×12卓=96名様