


南

2階 彩雲

北

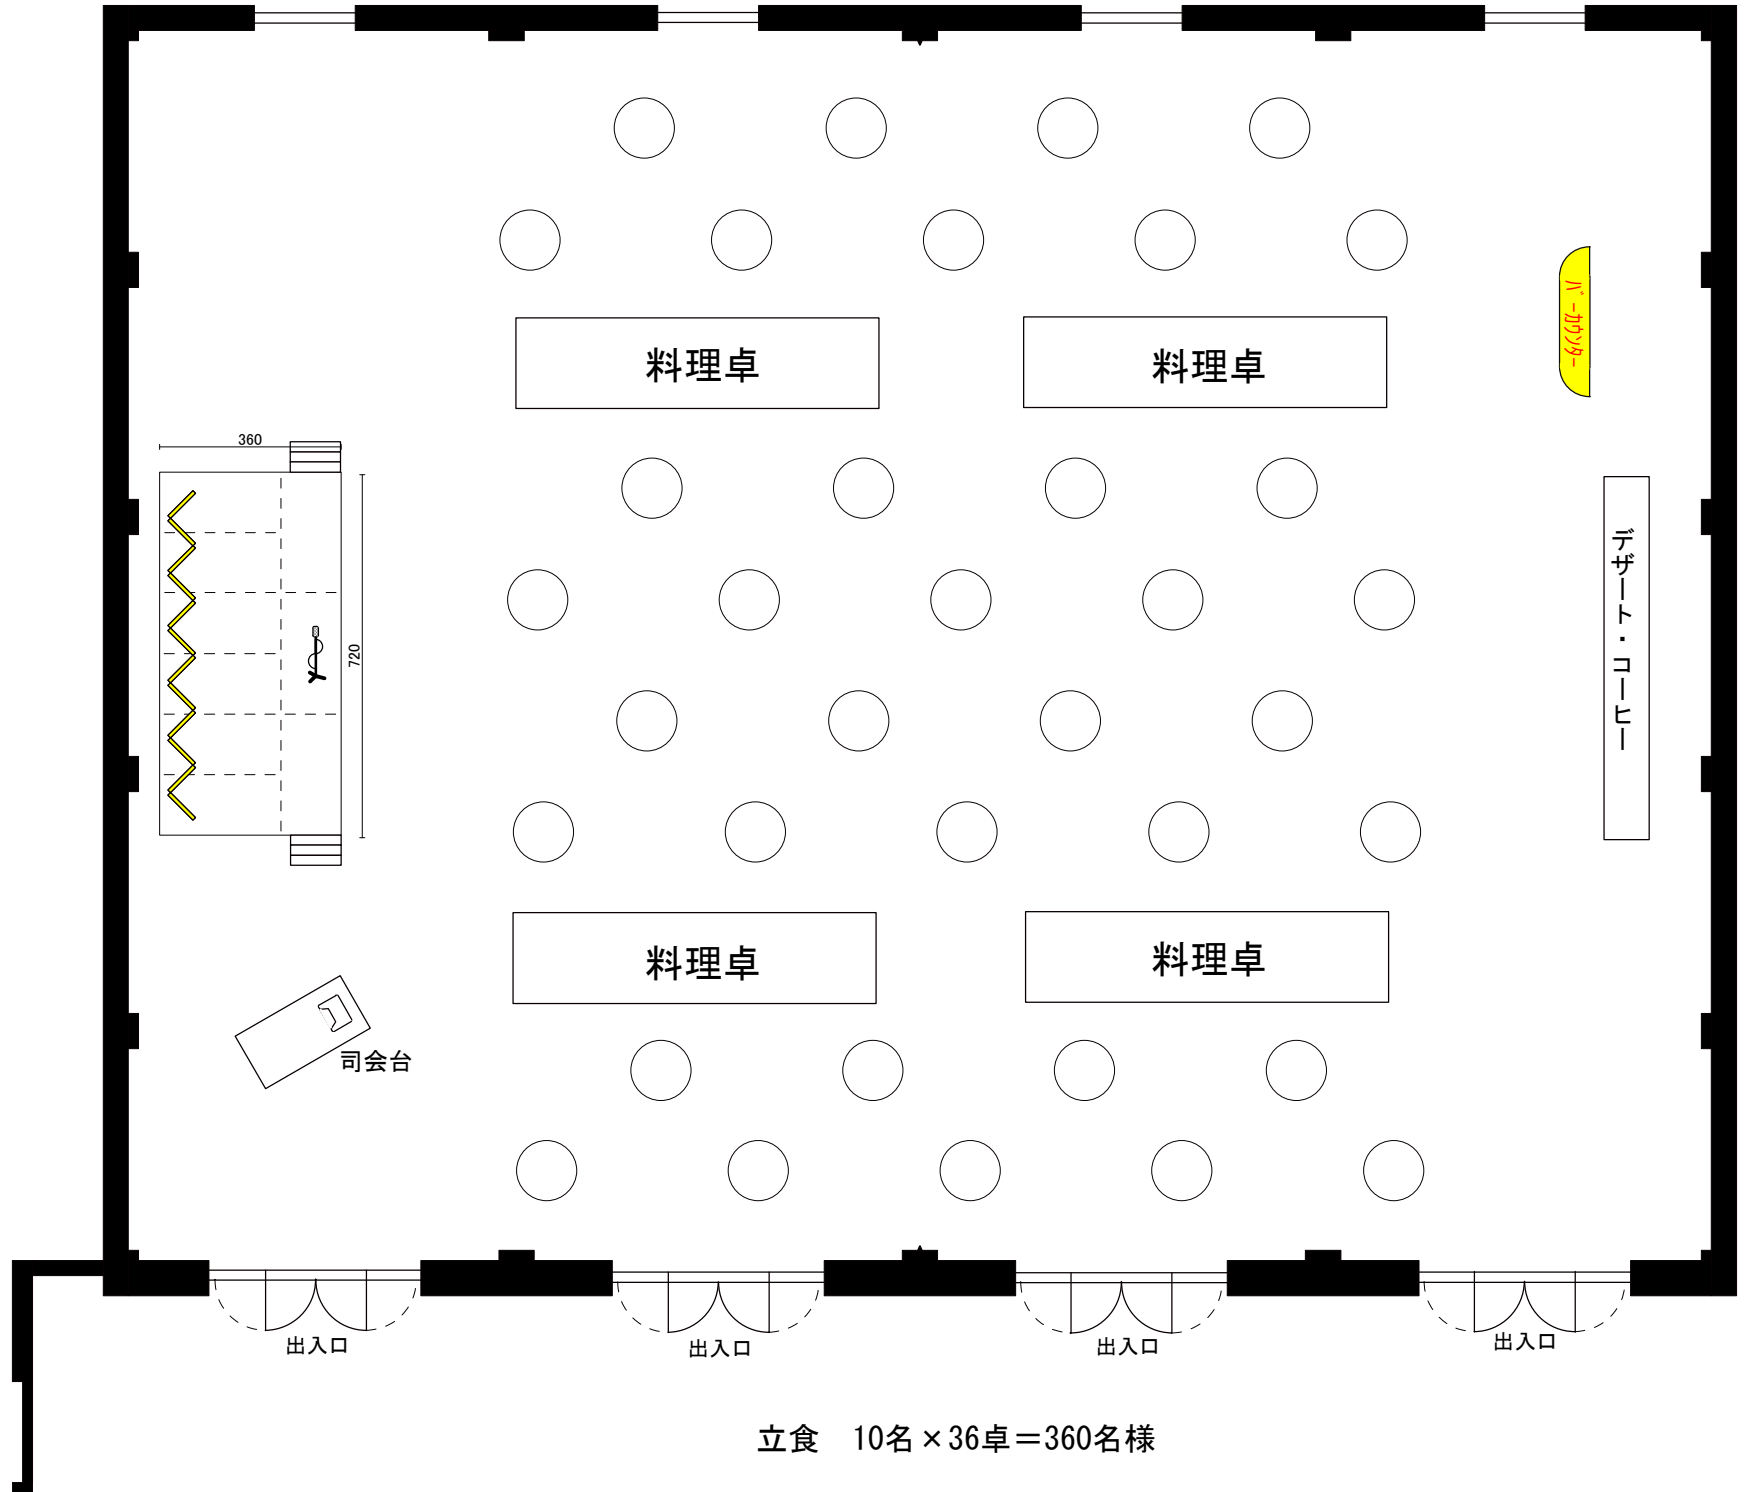

料理卓

料理卓

料理卓

料理卓

司会台

リザーブ・コーナー

出入口

出入口

出入口

出入口

立食 10名×36卓=360名様